


1

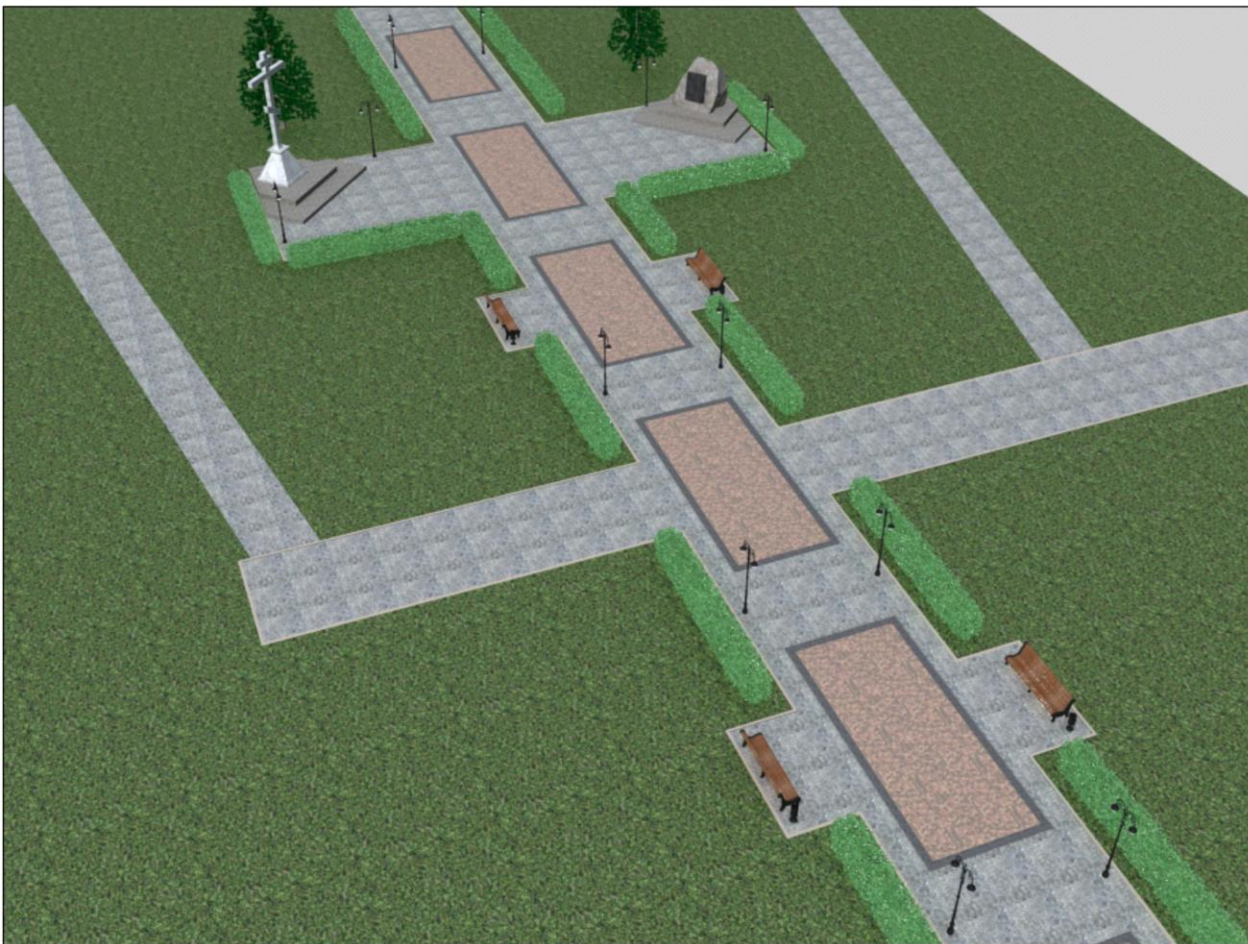

1



1








Видовой кадр на мемориальную арку

Изм.	Кол.уч.	Лист	№ док.	Подпись	Дата

Видовые кадры

Лист
6



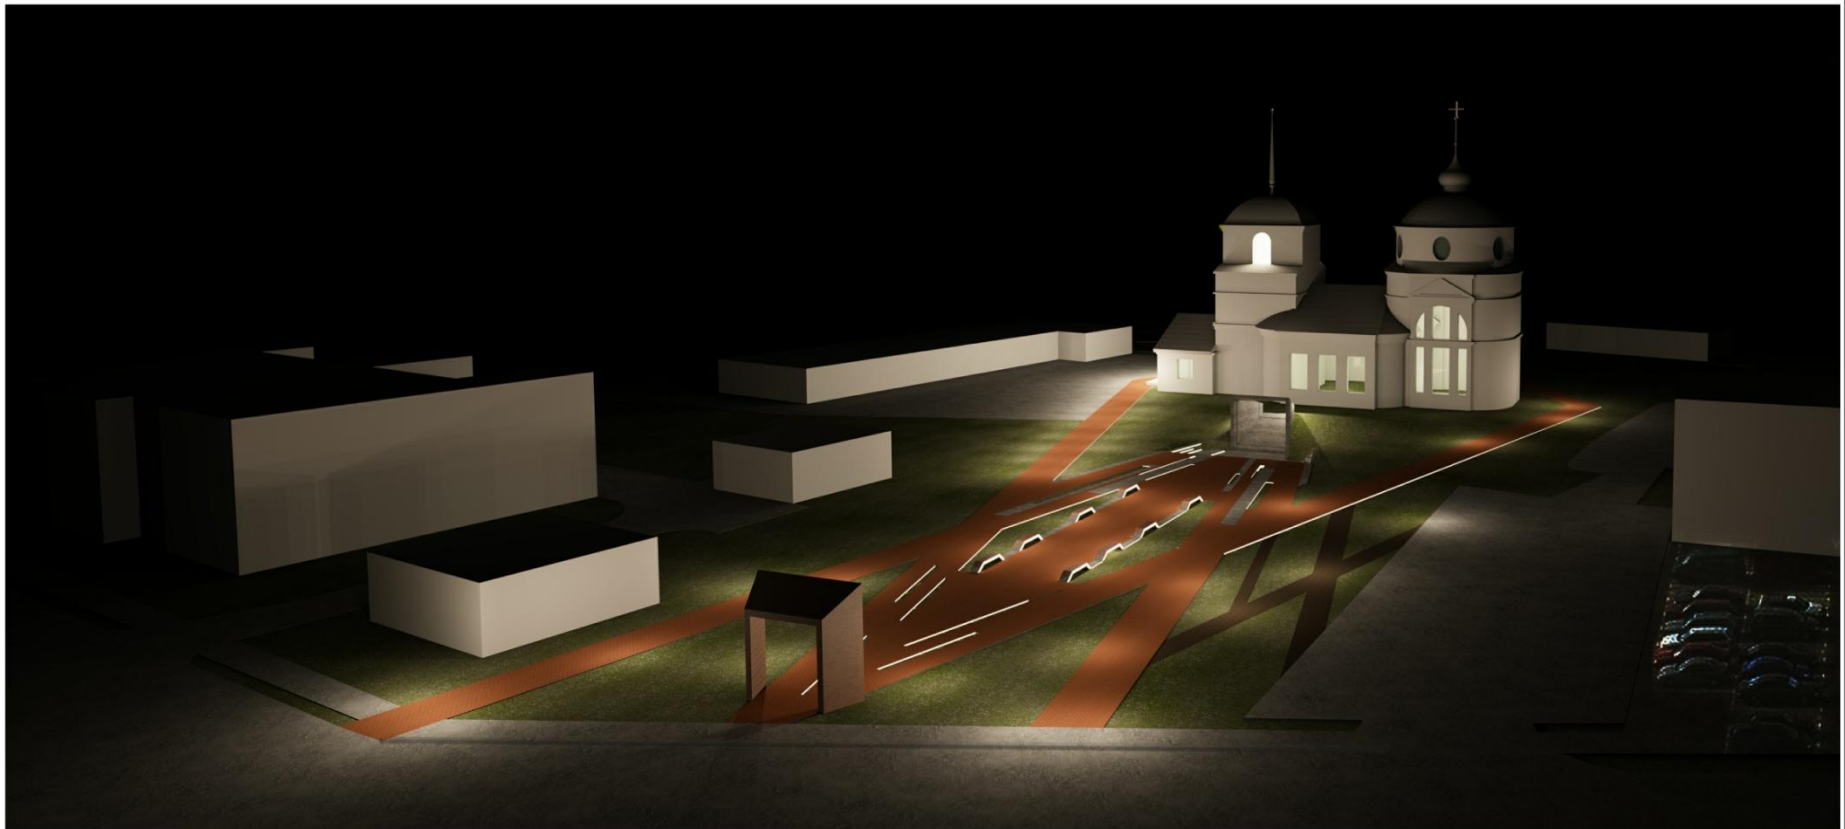

Общий вид комплекса

Изм.	Кол.уч.	Лист	№ док.	Подпись	Дата

Видовые кадры

Лист
8



Видовой кадр на комплекс со стороны ул. Кирова

Изм.	Кол.уч.	Лист	№ док.	Подпись	Дата

Видовые кадры

Лист

9

Формат: А3А



Центральня аллея

Изм.	Кол.уч.	Лист	№ док.	Подпись	Дата

Видовые кадры

Лист
10

Формат: А3А



Видовой кадр на территорию комплекса со стороны церкви


Видовой кадр с территории комплекса

Изм.	Кол.уч.	Лист	№ док.	Подпись	Дата

Видовые кадры

Лист

11

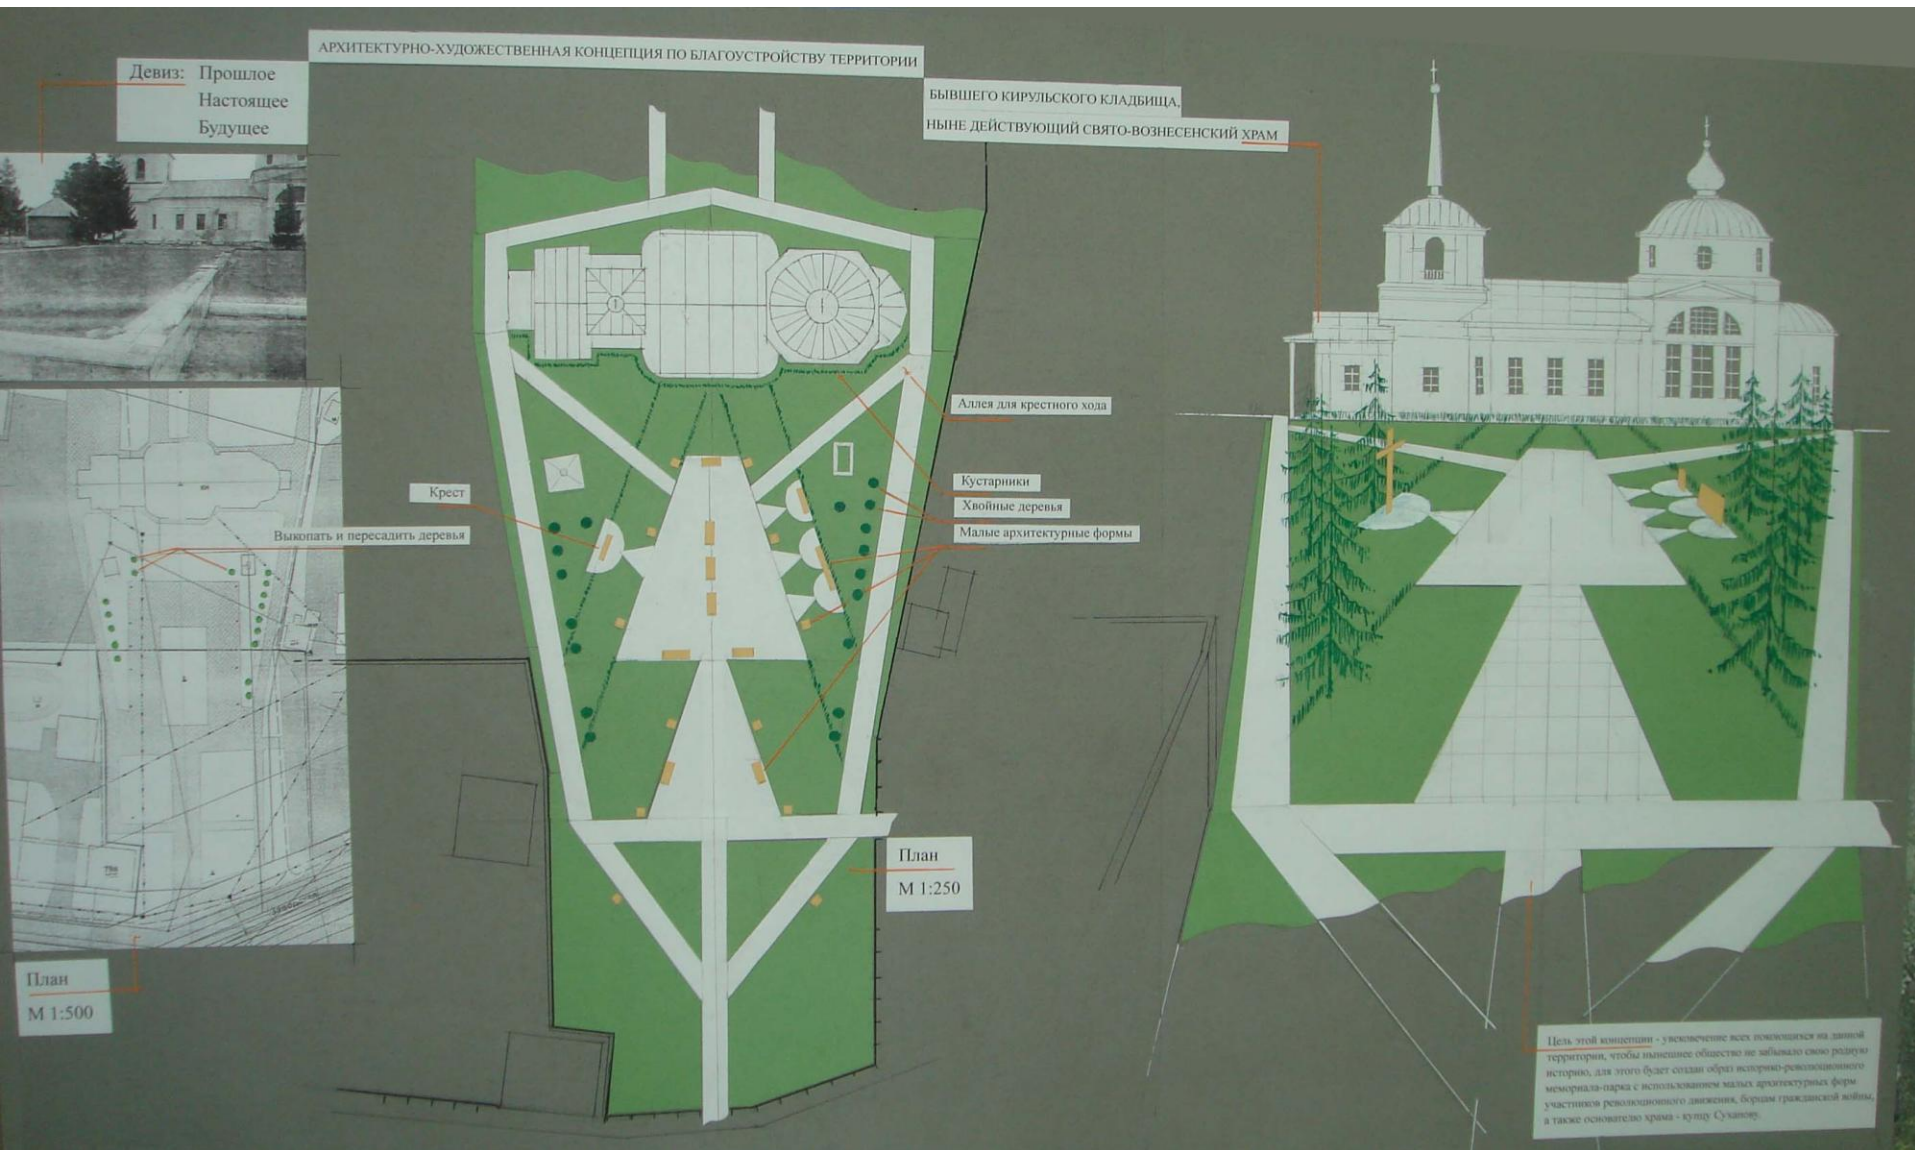

4










Благоустройство центральной аллеи и реконструкция объекта "Историко- революционный мемориал борцам за Советскую власть" в городе Сыктывкаре

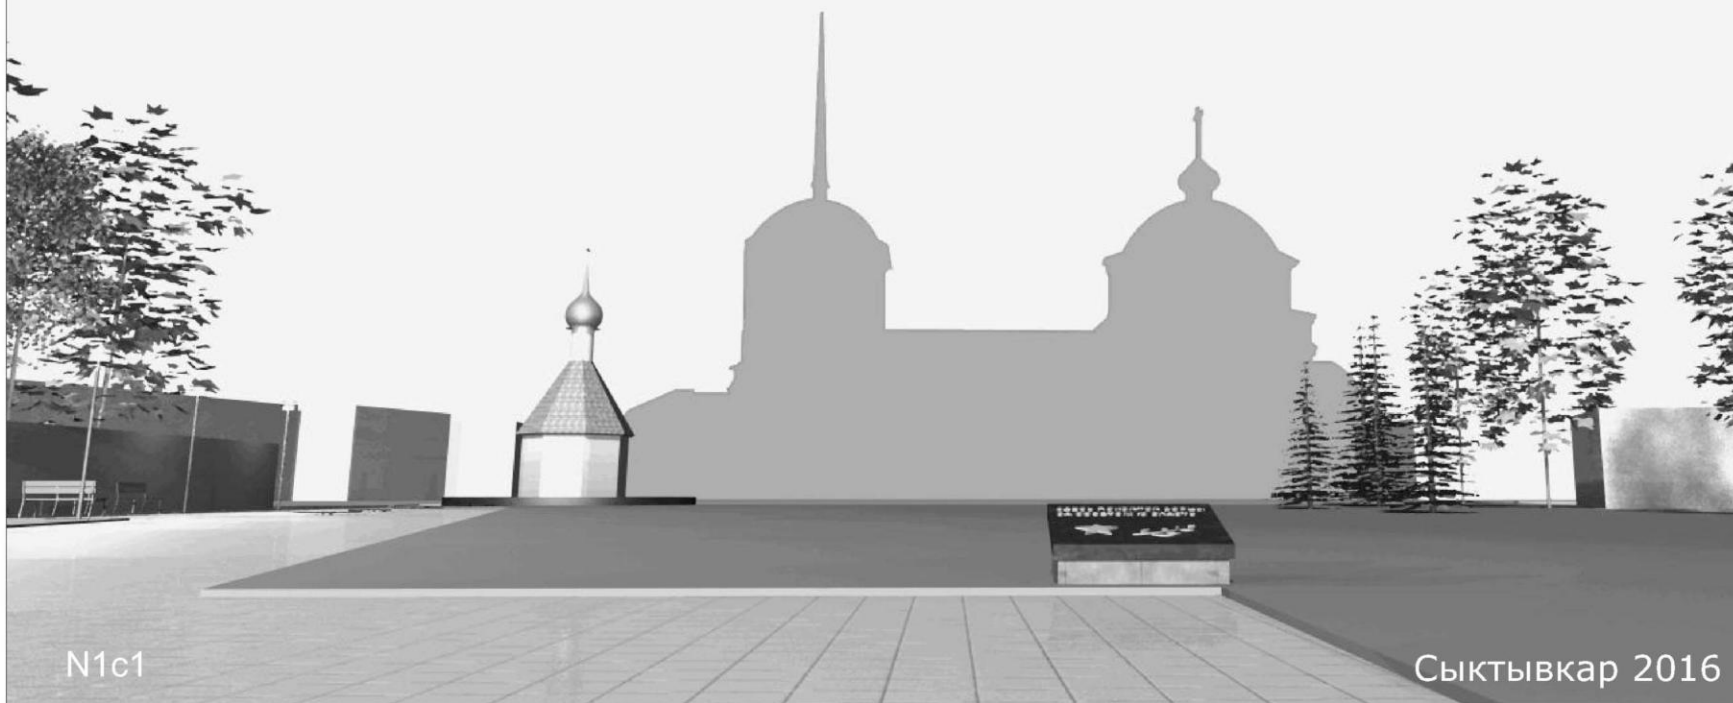

N1c1

Сыктывкар 2016


- 1 - Свято-Вознесенский храм
- 2 - Часовня
- 3 - Памятный знак "Историко-революционный мемориал борцам за Советскую власть"

- - светильники торшерного типа
- == - скамейки


- перетрассировка центральной аллеи по направлению к входу в Свято-Вознесенский храм;
- устройство на всей проектируемой территории "Мемориального поля" в память всех упокоившихся на Кирульском кладбище;
- закрепление существующего историко-революционного мемориала памятным знаком в виде гранитной стелы;
- установка памятной доски всем упокоившимся на Кирульском кладбище на существующей часовне. Принимая во внимание внешний облик и пропорции существующей часовни, предлагается рассмотреть вопрос о ее реконструкции, дабы придать ей благообразный вид.

Кроме того проектом предлагается раскрыть вид на Свято-Вознесенский храм, в настоящее время скрытый высокорастущими хвойными деревьями. В молении аллэ предлагается использовать колотую гранитную брусчатку (100*100*100), либо тротуарную плитку сухого пресования (S молещения 780 м²). Учитывая мемориальный характер объекта благоустройства моление выполнить монохромным.

						Благоустройство центральной аллеи и реконструкция объекта "Историко-революционный мемориал борцам за Советскую власть" в городе Сыктывкаре				
								Стадия	Лист	Листов
Изм.	К.уч.	Лист	Ндок.	Подпись	Дата			Э		
							Схема генплана М1:500	N г. Сыктывкар		
		N1c1								

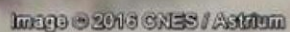

Благоустройство центральной аллеи и реконструкция объекта "Историко-революционный мемориал борцам за Советскую власть" в городе Сыктывкаре					Стадия	Лист	Листов
Изм.	Кол.уч.	Лист	№ Док.	Подпись	Дата	Э	
N1c1						г. Сыктывкар	

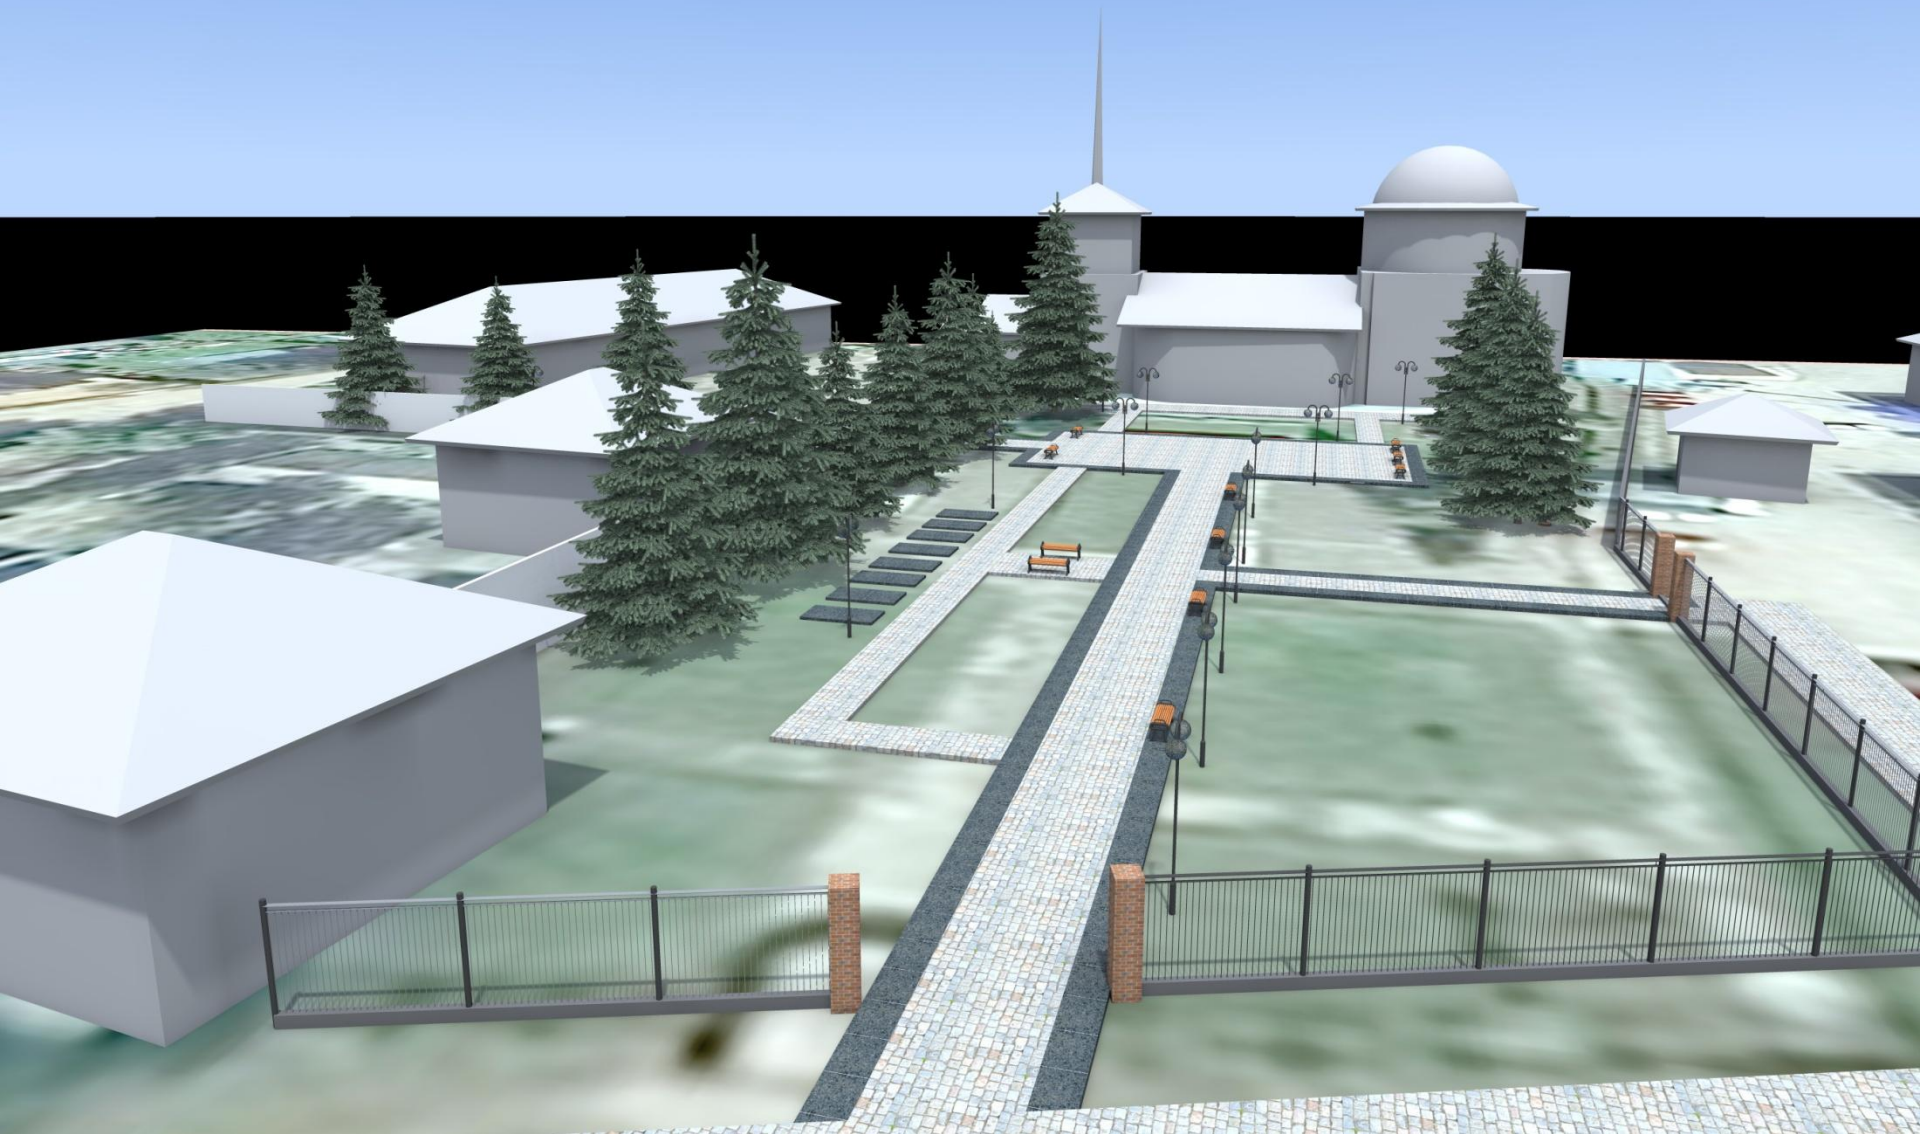

6

