

**Схема расположения границ публичного сервитута объекта
электросетевого хозяйства:**

**"КЛ-0,4КВ ТП-193-УЛ.КОММУНИСТИЧЕСКАЯ,65,К1",
расположенного по адресу: 167000, Российская Федерация, Республика
Коми, Сыктывкар г**

Площадь испрашиваемого публичного сервитута: 403 кв.м

Каталог координат: Приложение 1 на 1 листе

Система координат: МСК -11, зона 4

Кадастровые номера земельных участков, в отношении которых
испрашивается публичный сервитут: 11:05:0105014:17, 11:05:0105014:37,
11:05:0105014:54, 11:05:0105014:4376

Утверждена


(наименование документа об утверждении, включая

наименования органов государственной власти или

органов местного самоуправления, принявших

решение об утверждении схемы или подписавших
соглашение о перераспределении земельных участков)

ОТ _____ № _____

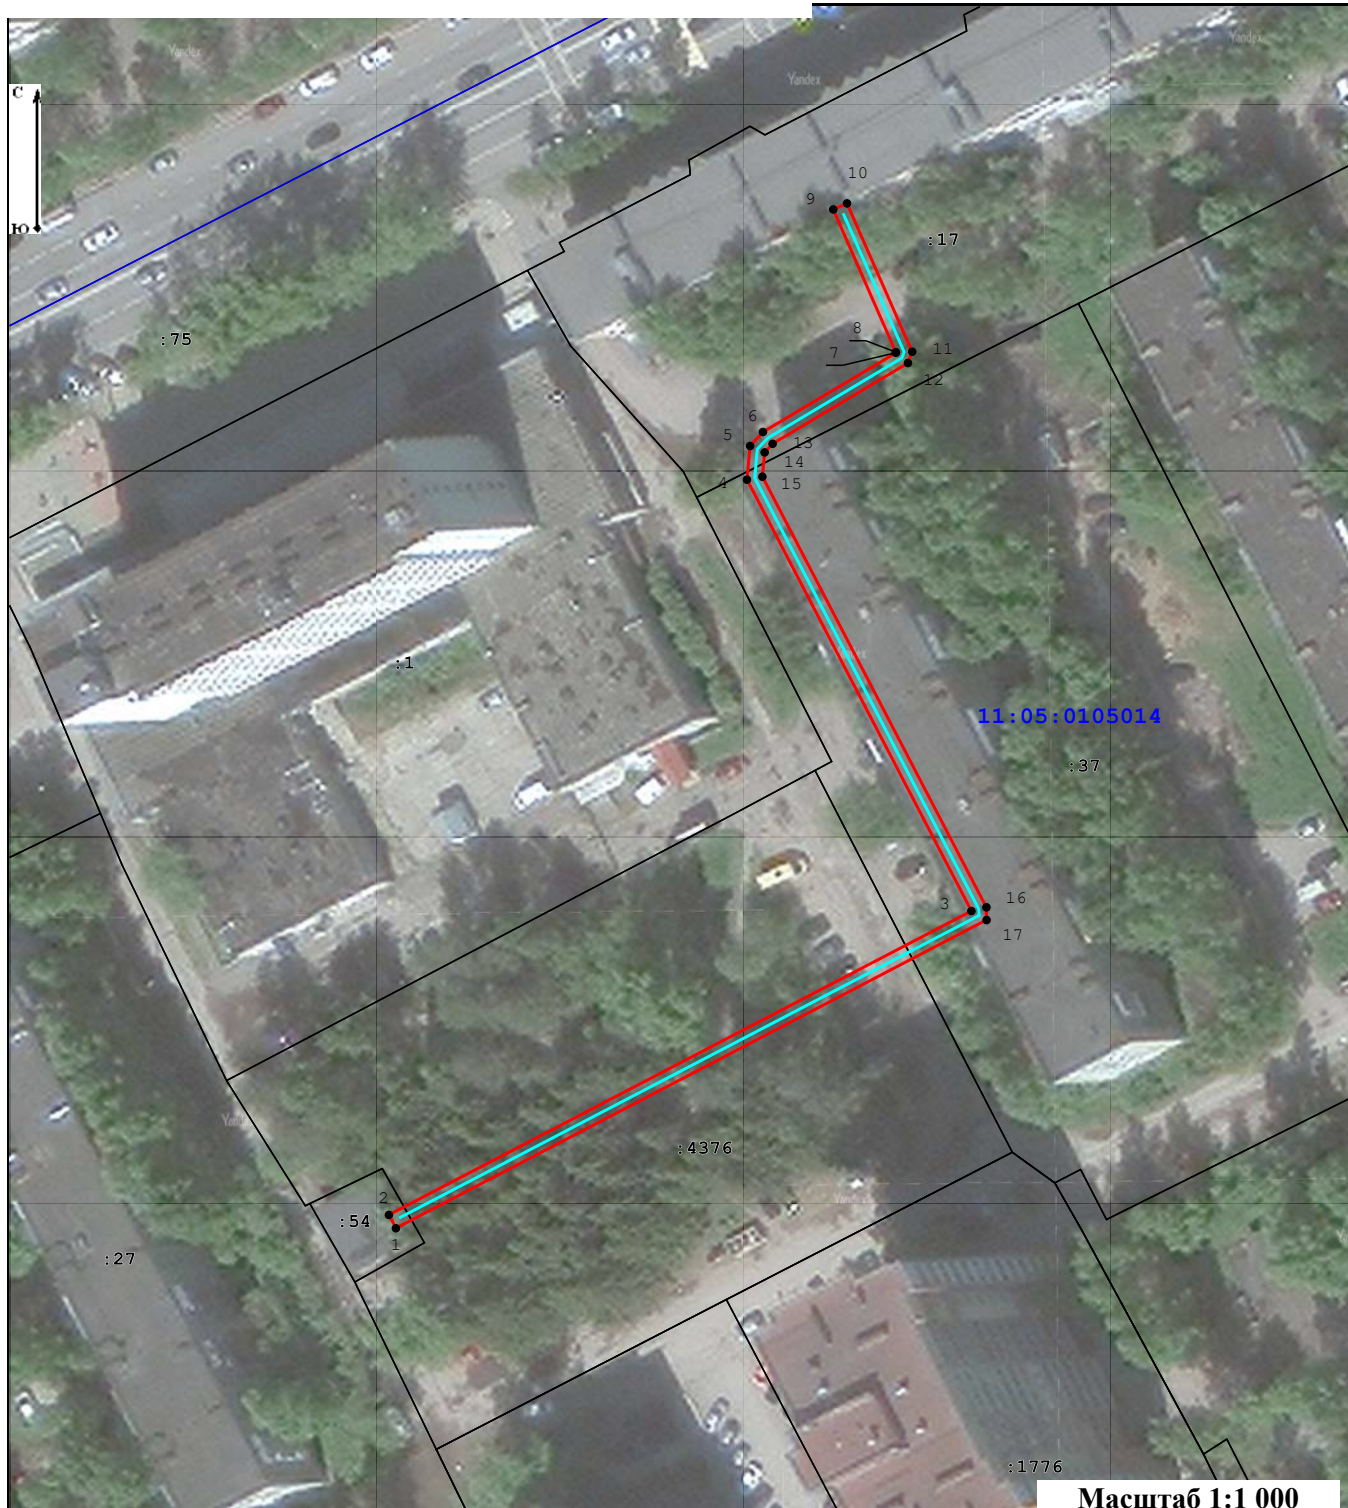

Масштаб 1:1 000

Условные обозначения:

- - проектные границы публичного сервитута;
- - граница объекта электросетевого хозяйства;
- 11:05:0105009 - номер и граница кадастрового квартала;
- :10 - граница и кадастровый номер земельного участка сведения о котором содержатся в ЕГРН;
- :5152(6) - обозначение контура многоконтурного земельного участка;
- 1 - обозначение и номер характерной точки проектных границ публичного сервитута.

**Каталог координат границ публичного сервитута
объекта электросетевого хозяйства: "КЛ-0,4КВ ТП-193-УЛ.КОММУНИСТИЧЕСКАЯ,65,К1"**

Площадь публичного сервитута: 403 кв.м.		
Метод определения координат: Метод спутниковых геодезических измерений (определений)		
Система координат: МСК - 11, зона 4		
Средняя квадратичная погрешность определения координат характерных точек контура (Mt) = 0,10 м		
Обозначение характерных точек границ	Координаты, м	
	X	Y
1	2	3
1	628 157,29	4 440 702,83
2	628 159,06	4 440 701,90
3	628 199,43	4 440 779,17
4	628 256,73	4 440 749,40
5	628 261,21	4 440 749,82
6	628 263,06	4 440 751,52
7	628 273,59	4 440 769,13
8	628 273,67	4 440 769,16
9	628 292,62	4 440 760,84
10	628 293,43	4 440 762,67
11	628 273,73	4 440 771,32
12	628 272,23	4 440 770,75
13	628 261,50	4 440 752,80
14	628 260,35	4 440 751,74
15	628 257,13	4 440 751,44
16	628 199,92	4 440 781,17
17	628 198,23	4 440 781,19
1	628 157,29	4 440 702,83