

**Схема расположения границ публичного сервитута объекта
электросетевого хозяйства:**

**"КЛ-0,4КВ ТП-201-УЛ.СТАНЦИОННАЯ,26",
расположенного по адресу: Российская Федерация, Республика Коми,
Сыктывкар г**

Площадь испрашиваемого публичного сервитута: 269 кв.м

Каталог координат: Приложение 1 на 1 листе

Система координат: МСК -11, зона 4

Кадастровые номера земельных участков, в отношении которых
испрашивается публичный сервитут: 11:05:0105021:79, 11:05:0105021:131,
11:05:0105021:132, 11:05:0105021:133, 11:05:0105021:140

Утверждена


(наименование документа об утверждении, включая

наименования органов государственной власти или

органов местного самоуправления, принявших

решение об утверждении схемы или подписавших
соглашение о перераспределении земельных участков)

от _____ № _____

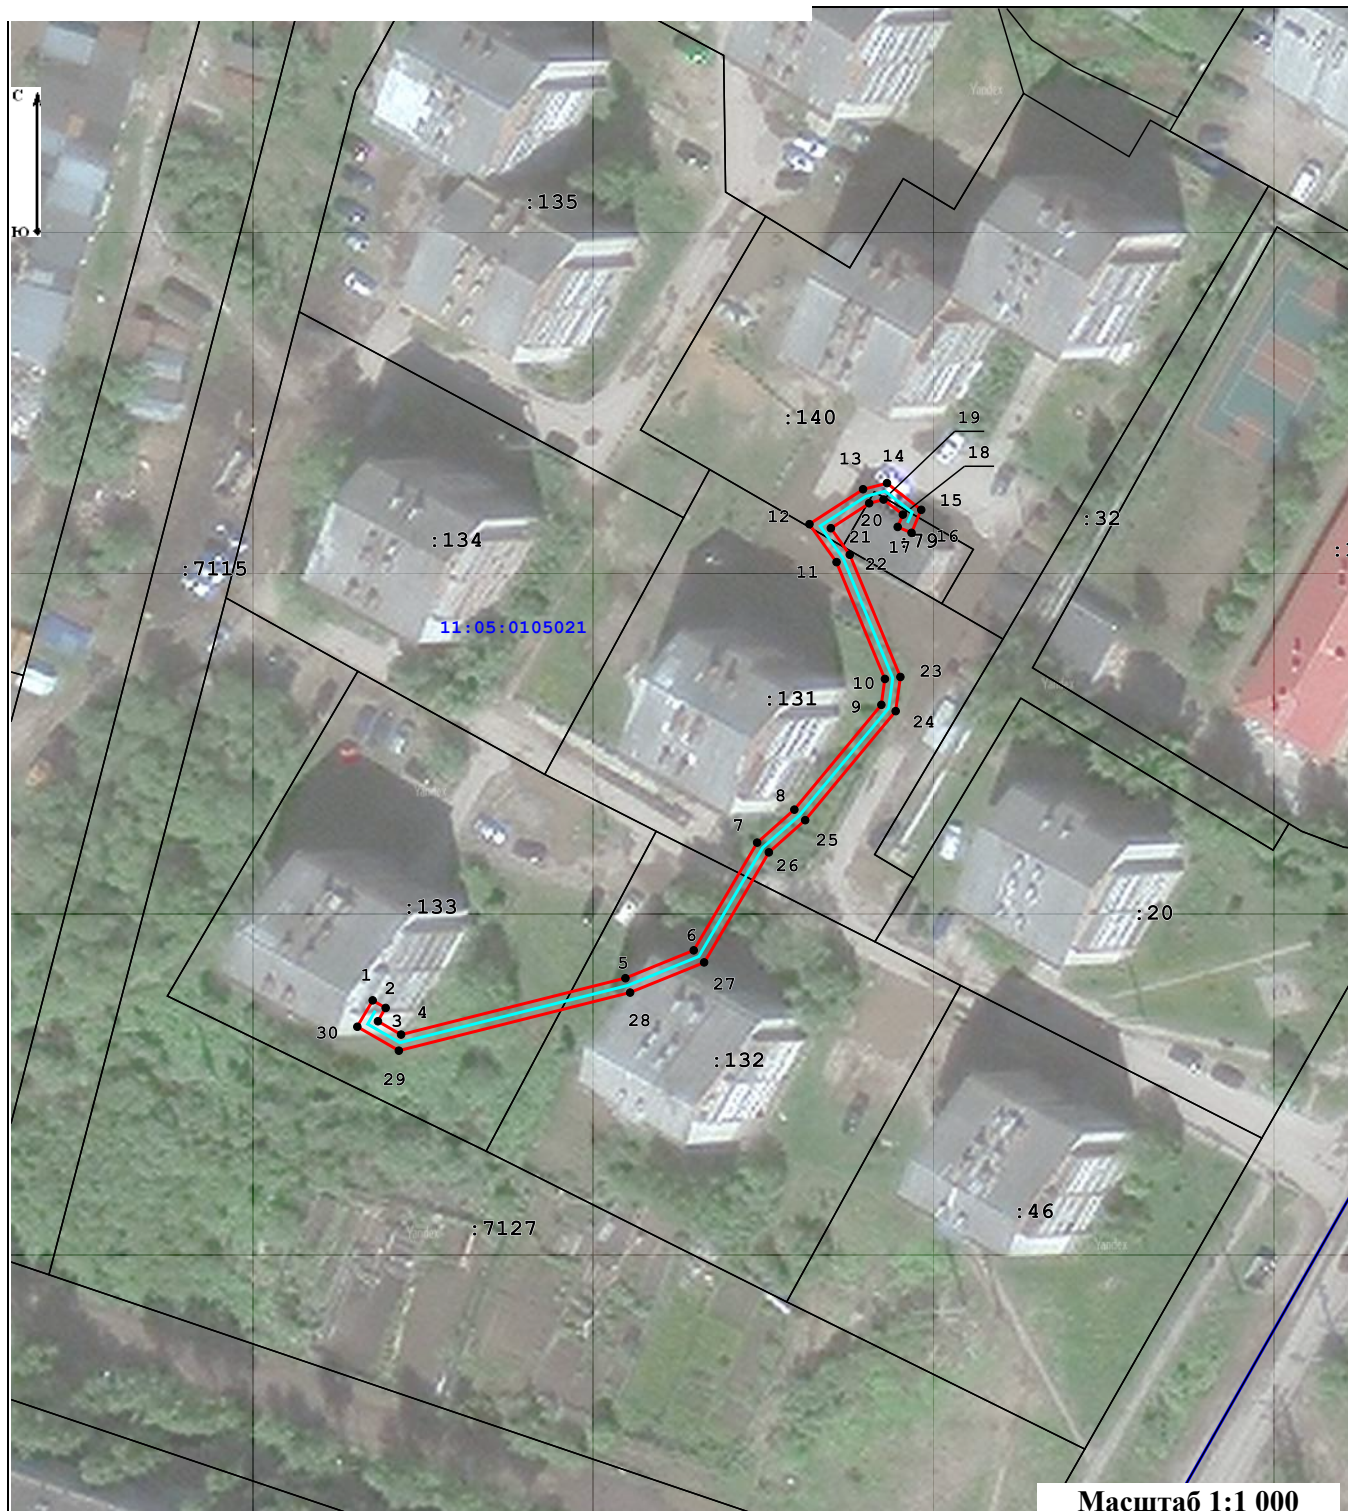

Масштаб 1:1 000

Условные обозначения:

- - проектные границы публичного сервитута;
- - граница объекта электросетевого хозяйства;
- 11:05:0105009 - номер и граница кадастрового квартала;
- :10 - граница и кадастровый номер земельного участка сведения о котором содержатся в ЕГРН;
- :5152(6) - обозначение контура многоконтурного земельного участка;
- 1 - обозначение и номер характерной точки проектных границ публичного сервитута.

**Каталог координат границ публичного сервитута
объекта электросетевого хозяйства: "КЛ-0,4КВ ТП-201-УЛ.СТАНЦИОННАЯ,26"**

Площадь публичного сервитута: 269 кв.м.		
Метод определения координат: Метод спутниковых геодезических измерений (определений)		
Система координат: МСК - 11, зона 4		
Средняя квадратичная погрешность определения координат характерных точек контура (Mt) = 0,10 м		
Обозначение характерных точек границ	Координаты, м	
	X	Y
1	2	3
1	626 604,15	4 441 271,54
2	626 603,14	4 441 273,27
3	626 601,38	4 441 272,24
4	626 599,61	4 441 275,32
5	626 607,08	4 441 305,15
6	626 610,78	4 441 314,23
7	626 625,06	4 441 322,66
8	626 629,44	4 441 327,61
9	626 643,34	4 441 339,18
10	626 646,77	4 441 339,65
11	626 662,26	4 441 333,22
12	626 667,30	4 441 329,62
13	626 671,93	4 441 336,74
14	626 672,74	4 441 339,93
15	626 669,20	4 441 344,48
16	626 666,15	4 441 343,19
17	626 666,93	4 441 341,35
18	626 668,56	4 441 342,04
19	626 670,56	4 441 339,47
20	626 670,07	4 441 337,56
21	626 666,76	4 441 332,46
22	626 663,24	4 441 334,98
23	626 647,03	4 441 341,71
24	626 642,50	4 441 341,08
25	626 628,04	4 441 329,05
26	626 623,78	4 441 324,22
27	626 609,18	4 441 315,61
28	626 605,18	4 441 305,77
29	626 597,47	4 441 275,02
30	626 600,64	4 441 269,50
1	626 604,15	4 441 271,54